

**A|DZ**  
**MİMARLIK**



**ADZ**  
MİMARLIK

**ADZ Mimarlık**, Seda Genç Yıldırım ve Seçim Erhan Tanrikulu tarafından 2017 yılında İstanbul'da kurulmuş olup, projelendirme hizmetleri ve yapım işlerinde çalışmalarımızı sürdürmekteyiz. Farklı fonksiyon ve ölçeklerdeki işlerde, konseptten imalat detaylarına kadar tüm projelendirme hizmetlerini vermekteyiz.


Tasarımlarımızda işlevsel, ölçeğiyle uyumlu, ekonomik, süratli çözümler üreterek yenilikçi projeler geliştiriyor ve farklı disiplinlerdeki çözüm ortaklarımızla, kullanıcıyı ve yatırımcıyı aynı anda gözetten bir yaklaşım sergiliyoruz.

Tasarımını yaptığımız çeşitli mekanların yapım işlerini de üstlenerek, çizgilerimizi hayata geçirmeyi hedefliyoruz.

### **ADZ Mimarlık,**

Mimari Tasarım  
İç Mimari Tasarım  
3B Modelleme ve Görselleştirme  
Avan/Ruhsat Projeleri  
Uygulama Projeleri  
Kentsel Tasarım  
Anahtar Teslim Projeler  
Ürün Tasarımı  
Dekorasyon  
Renovasyon

alanlarında hizmet vermektedir.

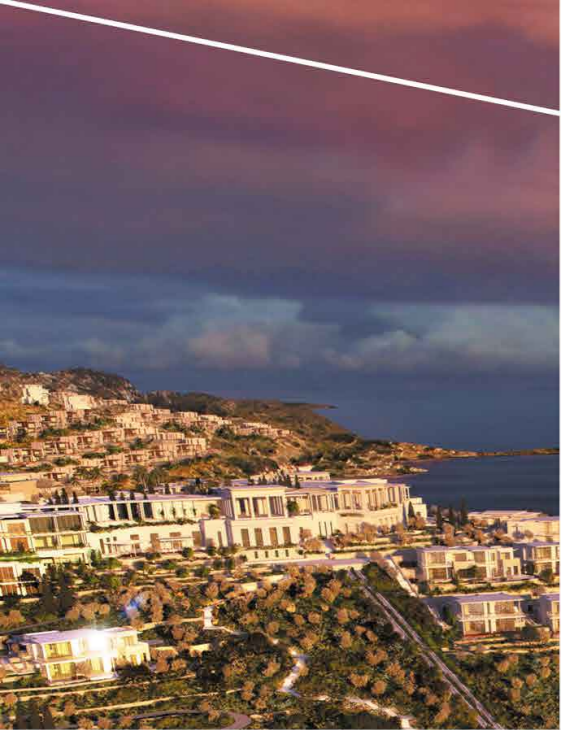

1/10.000



1/5.000



1/1.000




1/500






1/100



1/20

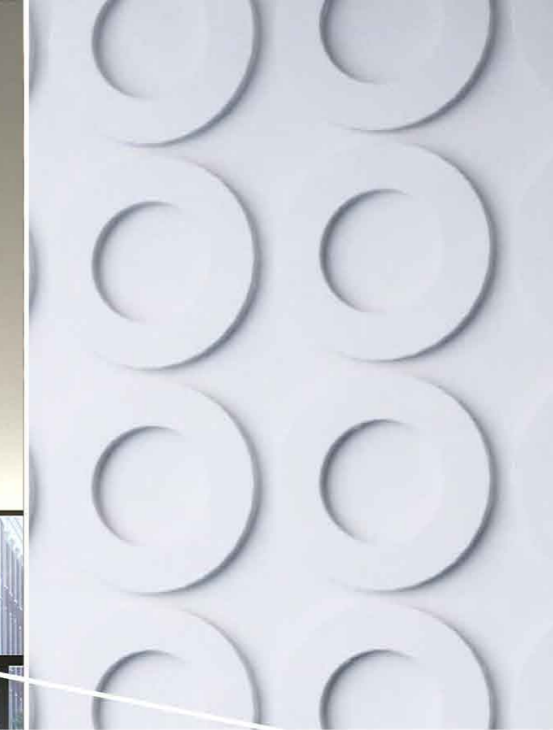

1/1

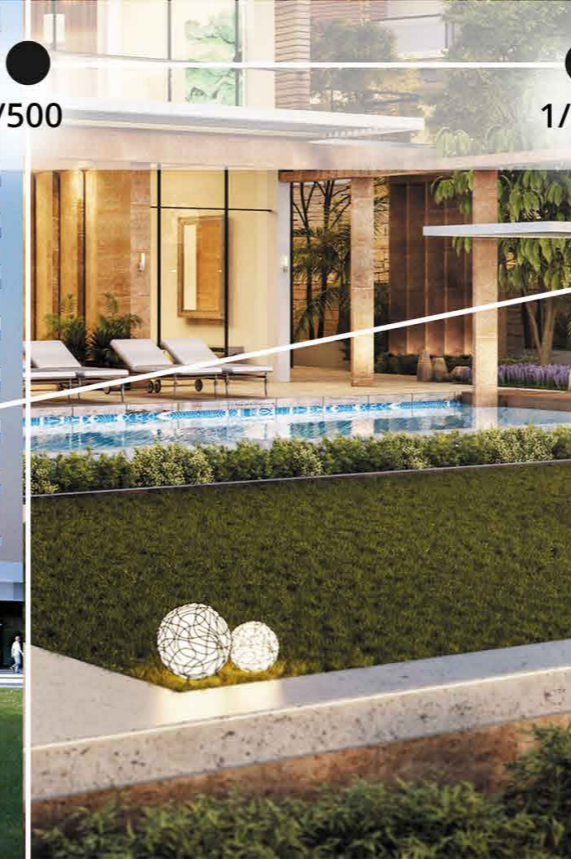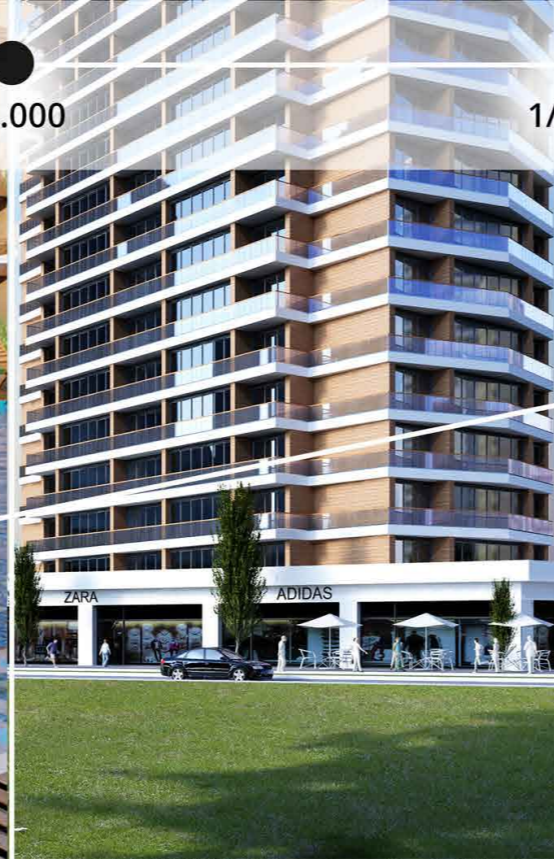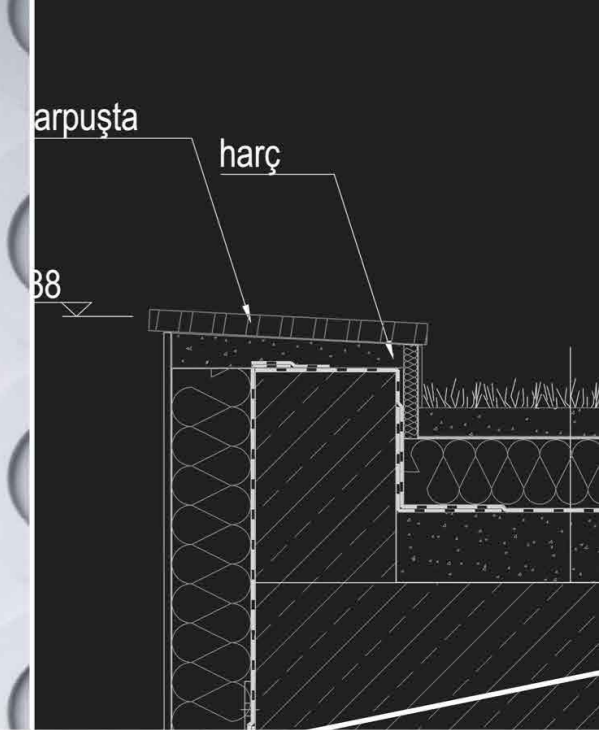

# ADZ MİMARLIK

## Deneyim

8.500.000 m<sup>2</sup> üzerinde uygulanmış proje deneyimi

## Vizyon

Üst ölçeğe ve çevresiyle uyumlu **yerine ait tasarımlar** üretiyoruz.

## Verimli çalışma alanları

Ofis tasarımı deneyimimiz ile çalışma alanlarınızı optimize ediyor, **çalışanlarınız ve işiniz için en verimli** ortamı sunuyoruz.

## Sürdürülebilirlik

Doğayı ve doğanın bir parçası olan insanı gözeterek ürettiğimiz çözümler ile **verimliliği yüksek, uzun ömürlü, yeşil yapılar** tasarlıyoruz.

## Karlılık

Süreç içerisinde, deneyimlerimiz sayesinde ürettiğimiz pratik çözümler ile **Kar/Maliyet oranının artmasını** sağlıyoruz.

## Kullanıcı Dostu

Verimli ve **ergonomik** tasarımlarla, **kullanıcı deneyimini öngörüyoruz.**

## Uluslararası

Yurtiçi ve yurtdışında ürettiğimiz projeler ile farklı **durum, mekan ve kültür**lere cevap veriyoruz.

## Hız


Mimari kriterlere uygun ve hızlı çözümler ile süreci kısaltarak **yatırımınızın risk faktörünü düşürüyoruz.**


## Ölçek

1/1 ile 1/10.000 arası her ölçekte tasarımı **aynı incelikle** icra ediyoruz.

## Ulaşılabilirlik

Sürecin her aşamasında sizinle **aralıksız iletişim halinde** oluyoruz.

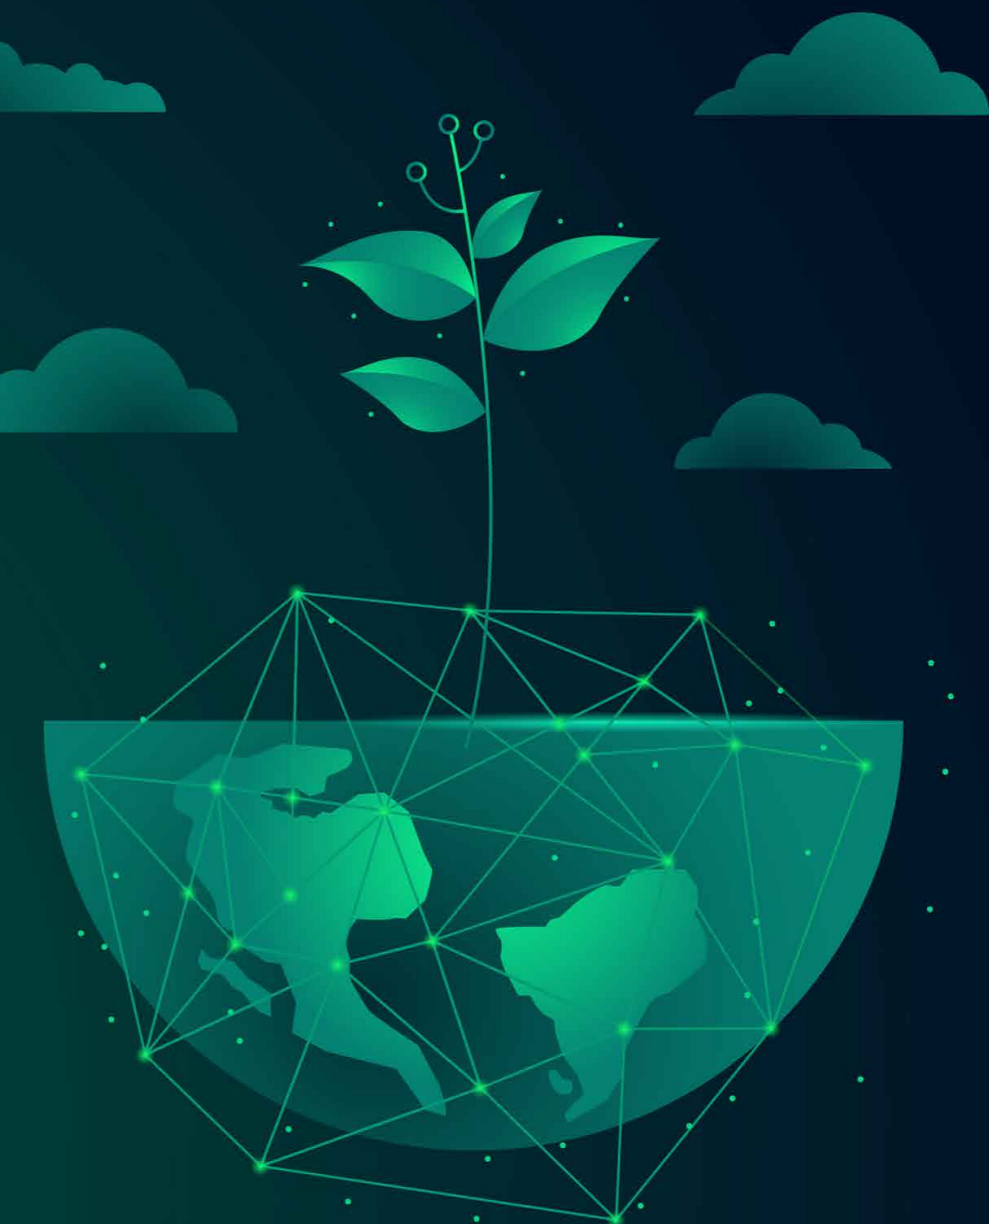

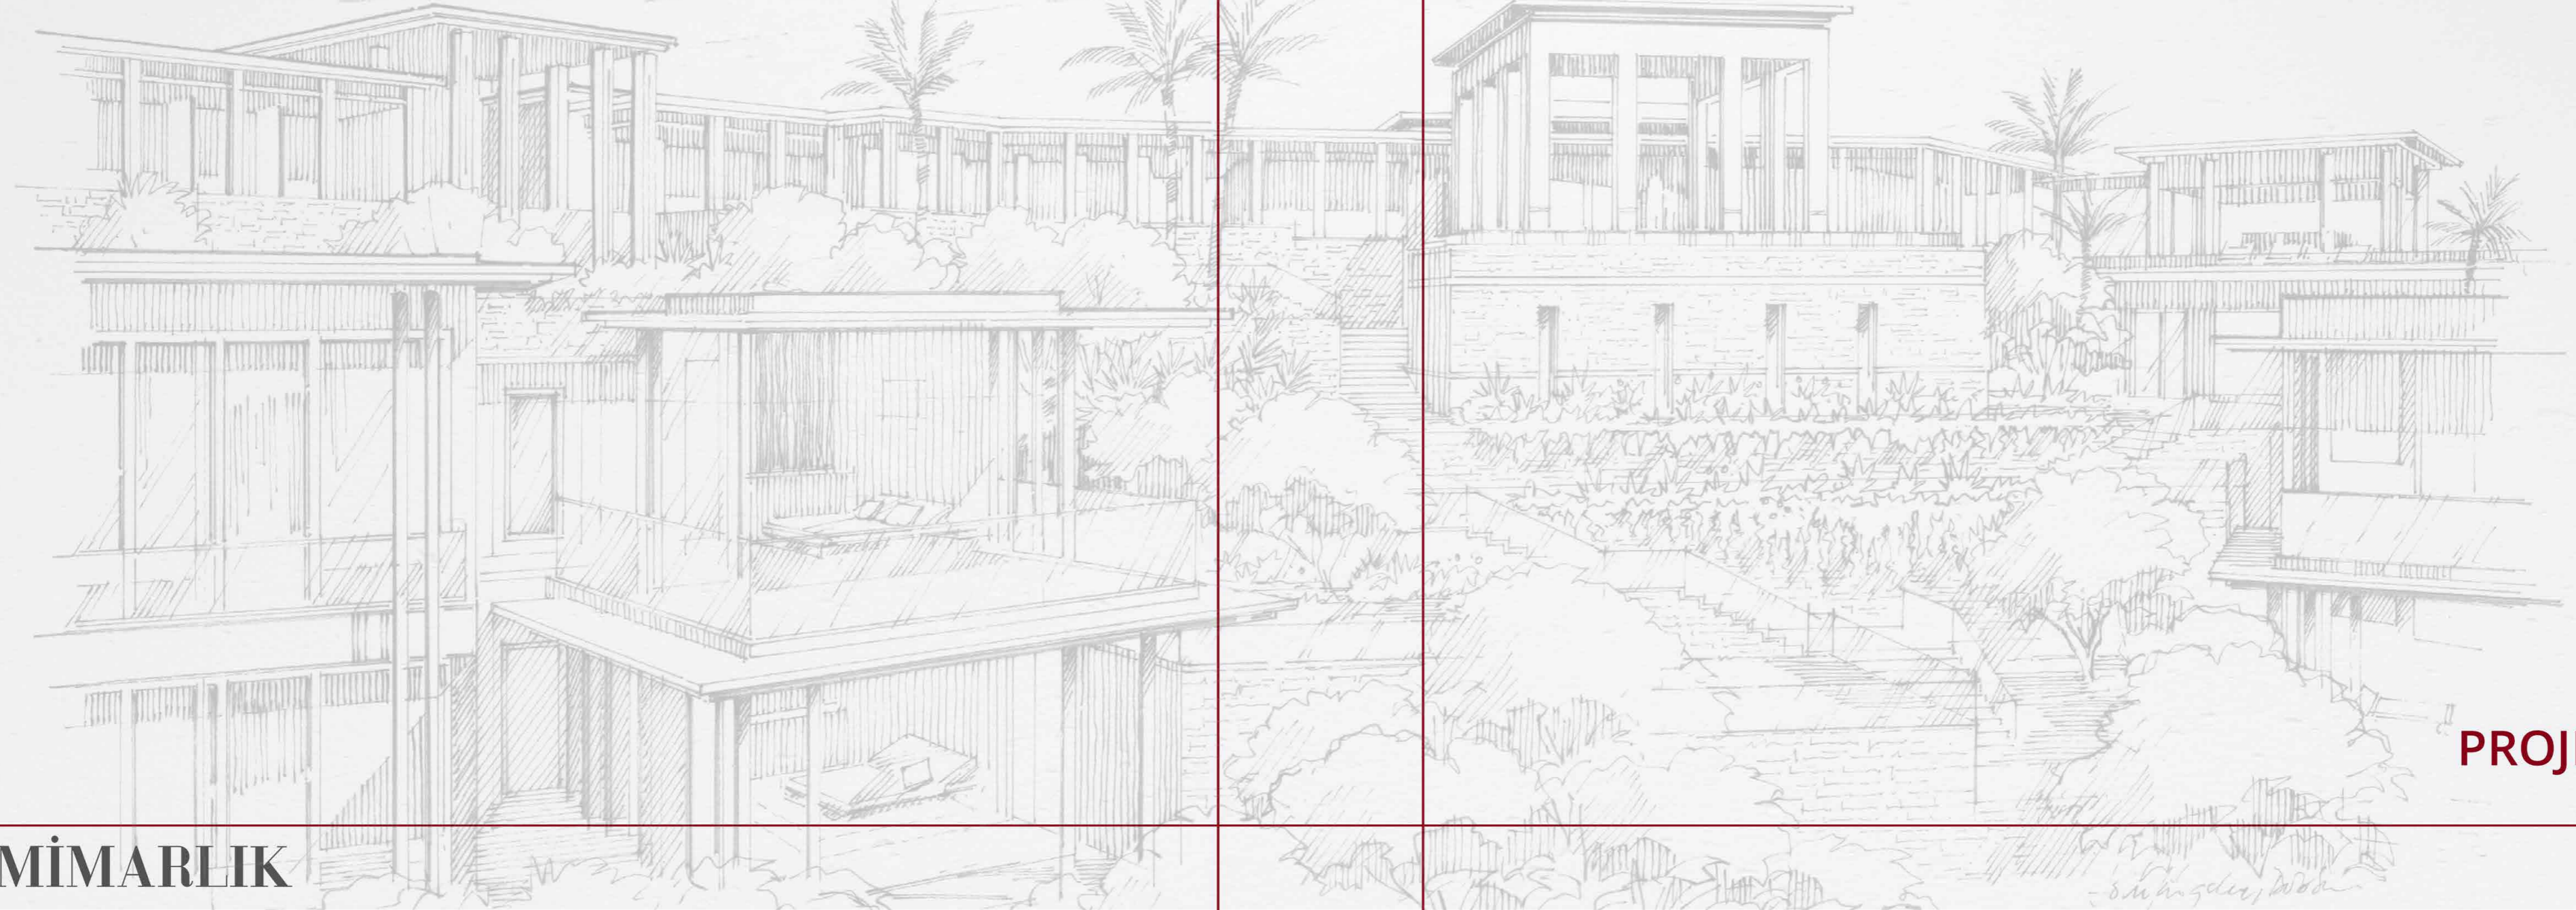

*Sanatçılar, 2008*



# FOUR SEASONS PRIVATE RESIDENCES

İşlev : Konut

Tarih : 2019-...

Proje Aşaması : Uygulama + As-Built

Proje Alanı : 128.000 m<sup>2</sup>



AYDIN KENTSEL  
DÖNÜŞÜM PROJESİ



İşlev : Konut

Tarih : 2017

Proje Aşaması : Avan

Proje Alanı : 80.000 m<sup>2</sup>





## KIRKLARELİ KARAHIDIR KORUSU B TİPİ MESİRE YERİ PROJESİ

İşlev : Mesire yeri


Tarih : 2019

Proje Aşaması : Yönetim ve Gelişim Planı

Proje Alanı : 1.085.000 m<sup>2</sup>



# KIRKLARELİ ŞEHİRLERARASI OTOBÜS TERMİNALİ

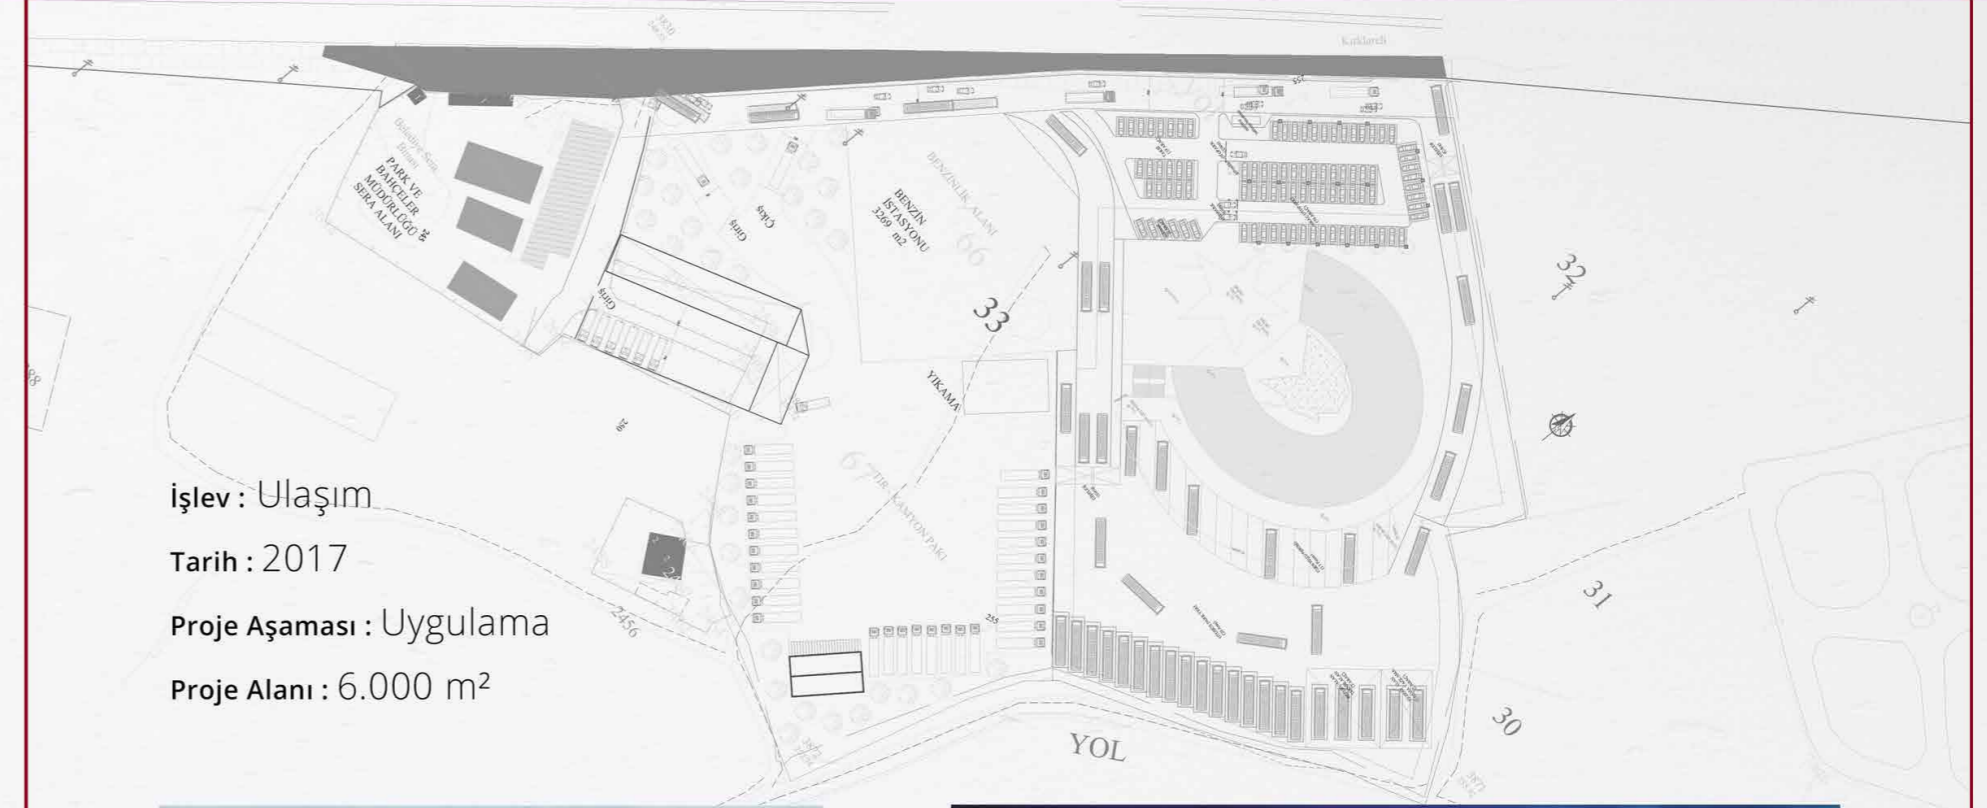


İşlev : Ulaşım

Tarih : 2017

Proje Aşaması : Uygulama

Proje Alanı : 6.000 m<sup>2</sup>



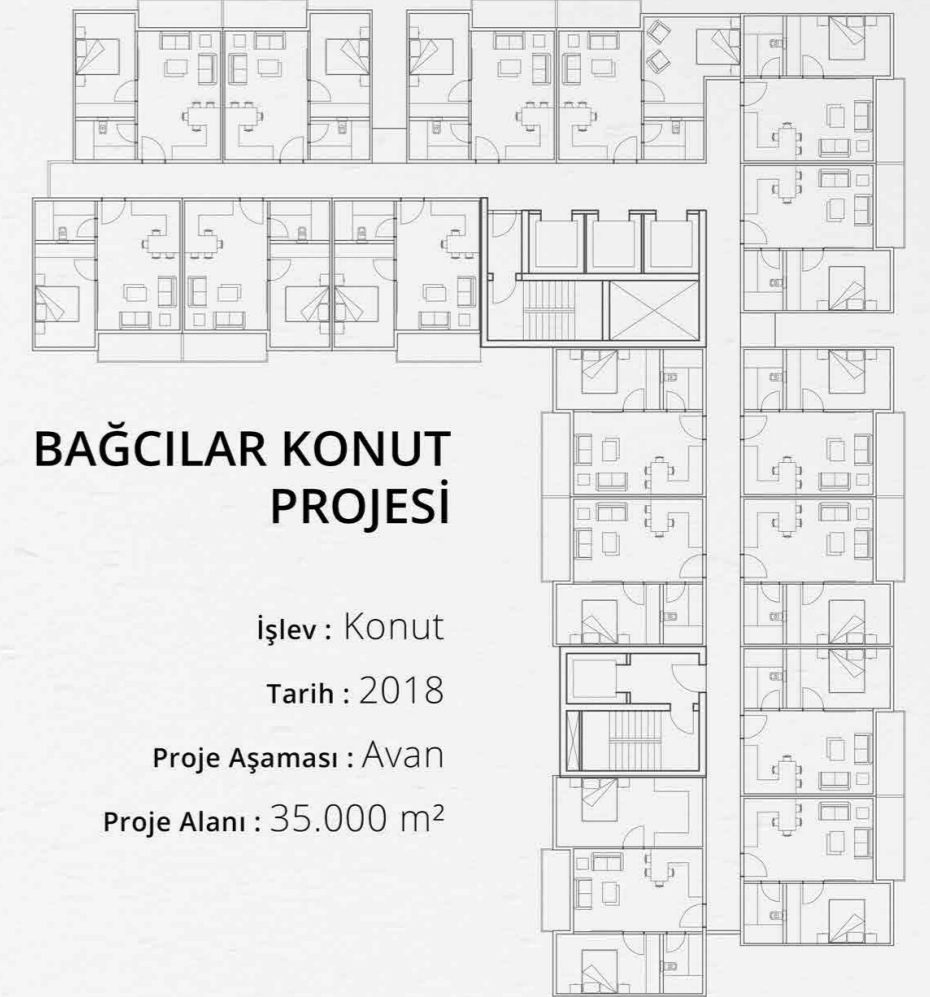

## BAĞCILAR KONUT PROJESİ

İşlev : Konut

Tarih : 2018

Proje Aşaması : Avan

Proje Alanı : 35.000 m<sup>2</sup>

## ACIBADEM KONUT PROJESİ




İşlev : Konut

Tarih : 2017

Proje Aşaması : Avan + Ruhsat

Proje Alanı : 13.000 m<sup>2</sup>

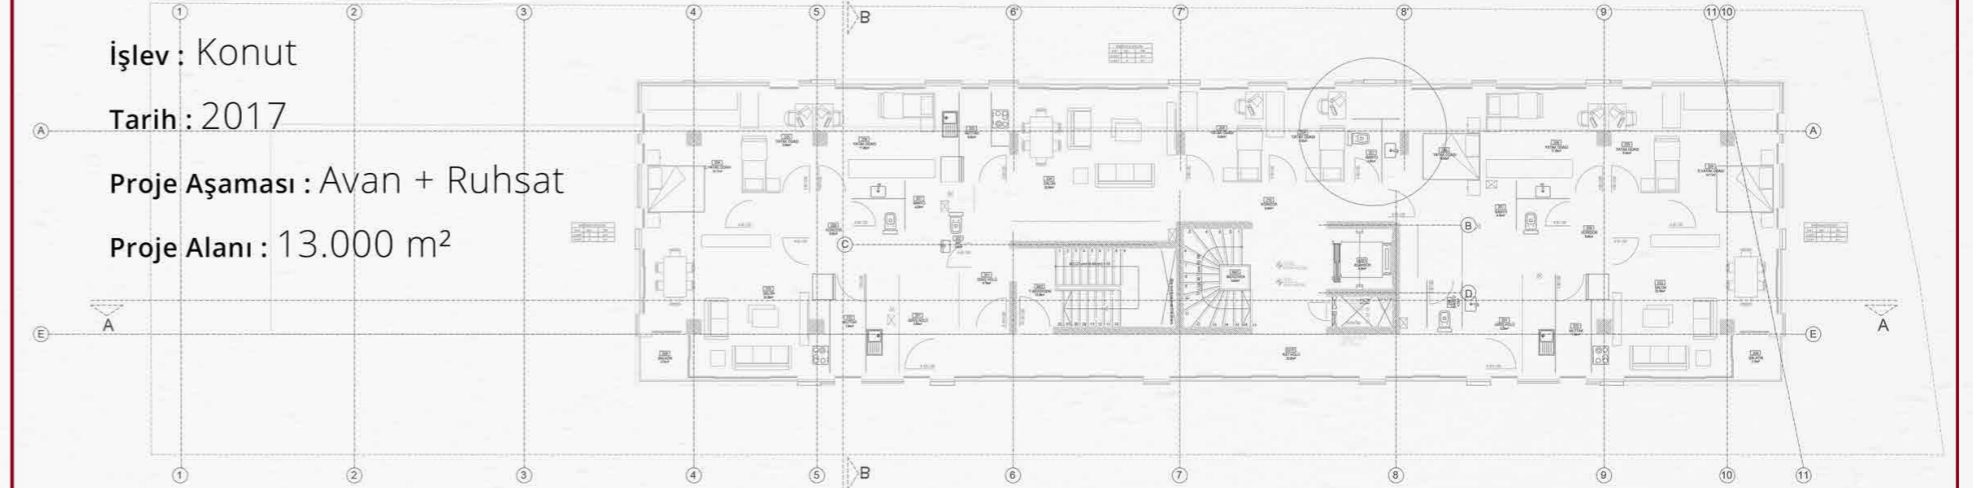

# GÖKTÜRK KONUT PROJESİ

İşlev : Konut  
Tarih : 2018  
Proje Aşaması : Etüt  
Proje Alanı : 6.000 m<sup>2</sup>




MALATYA MERKEZ  
BEYDAĞI KENTSEL  
DÖNÜŞÜM PROJESİ



İşlev : Konut  
Tarih : 2017  
Proje Aşaması :  
Kentsel Tasarım ve Planlama  
Avan + Ruhsat + Uygulama  
Proje Alanı : 1.380.000 m<sup>2</sup>



# BAĞCILAR KONUT PROJESİ

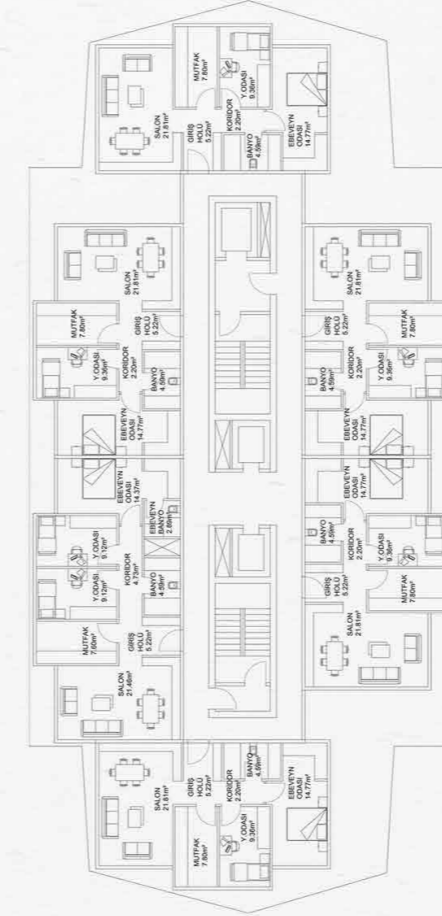

İşlev : Konut + Ticaret

Tarih : 2016

Proje Aşaması : Avan

Proje Alanı : 22.000 m<sup>2</sup>



KOZYATAĞI KONUT  
PROJESİ





İşlev : Konut

Tarih : 2017

Proje Aşaması : Avan

Proje Alanı : 26.000 m<sup>2</sup>

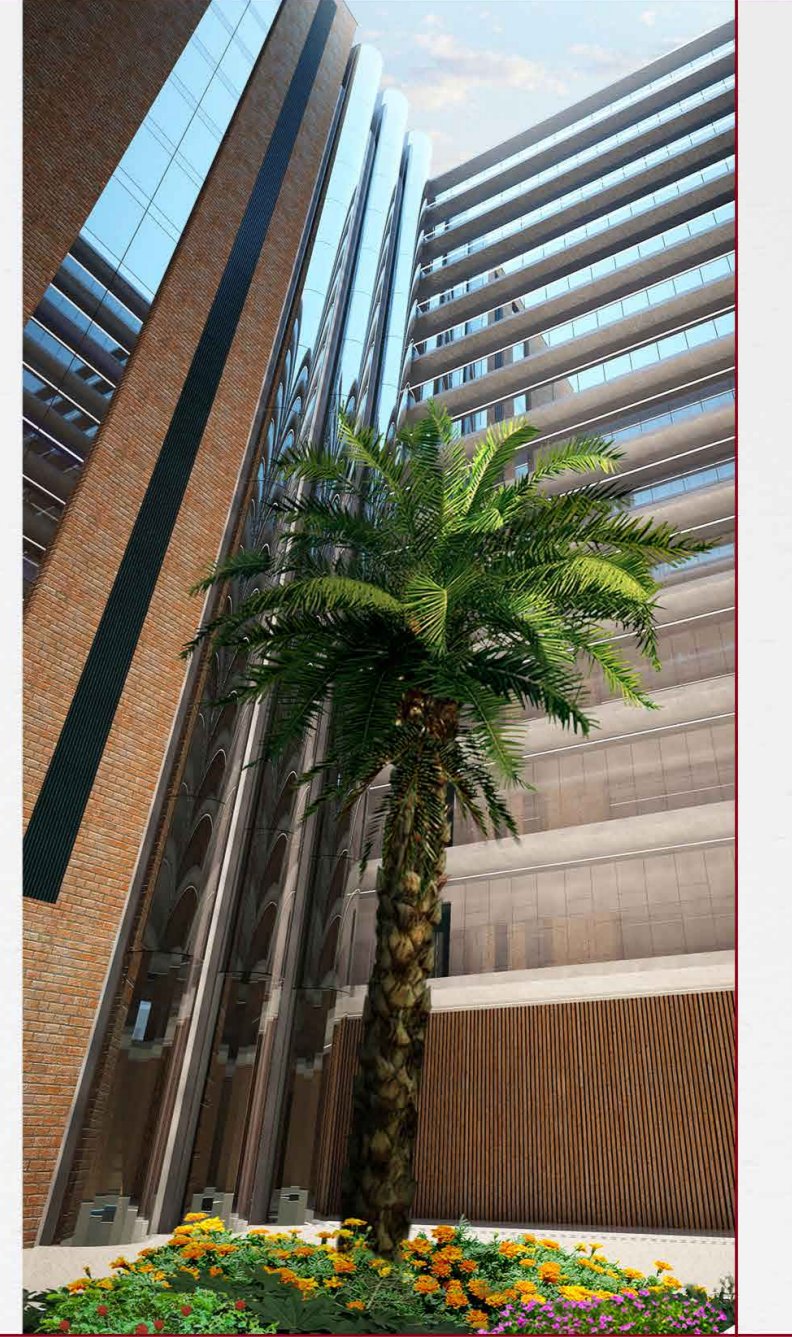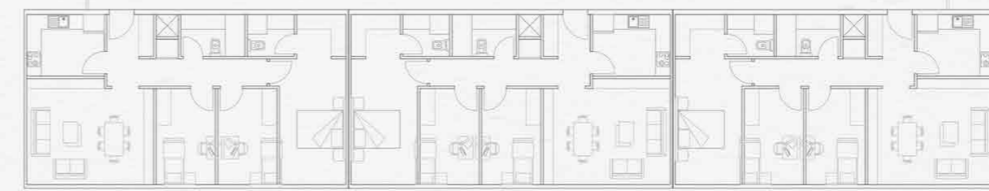

AVCILAR BELEDİYESİ  
YEŞİLKENT KENT EVİ





İşlev : Sosyo-Kültürel Tesis

Tarih : 2016

Proje Aşaması : Avan + Uygulama

Proje Alanı : 2.300 m<sup>2</sup>

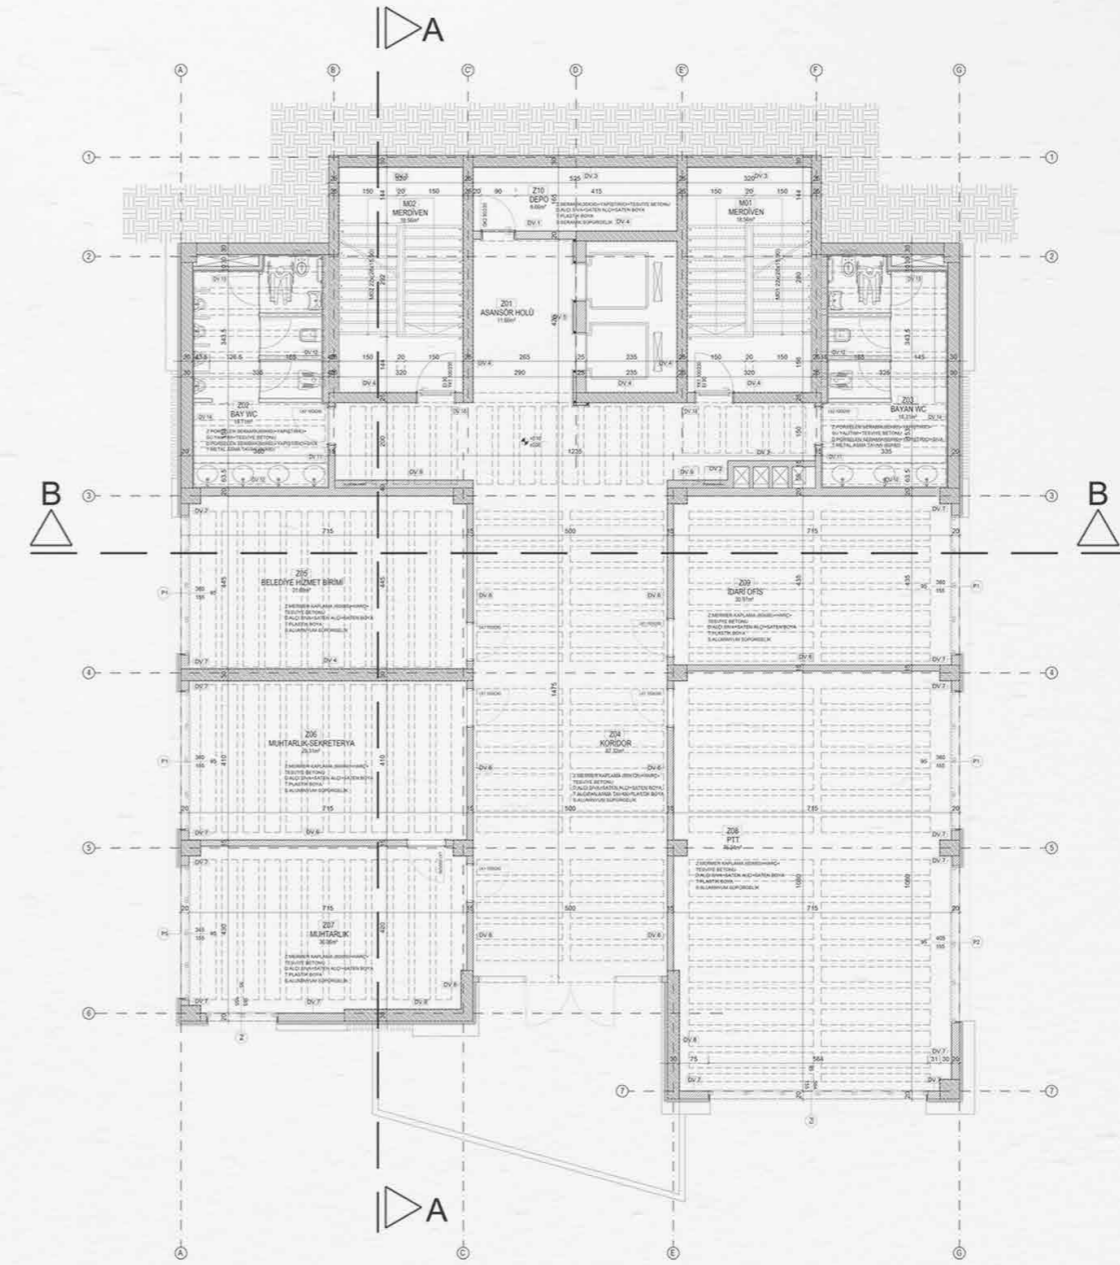

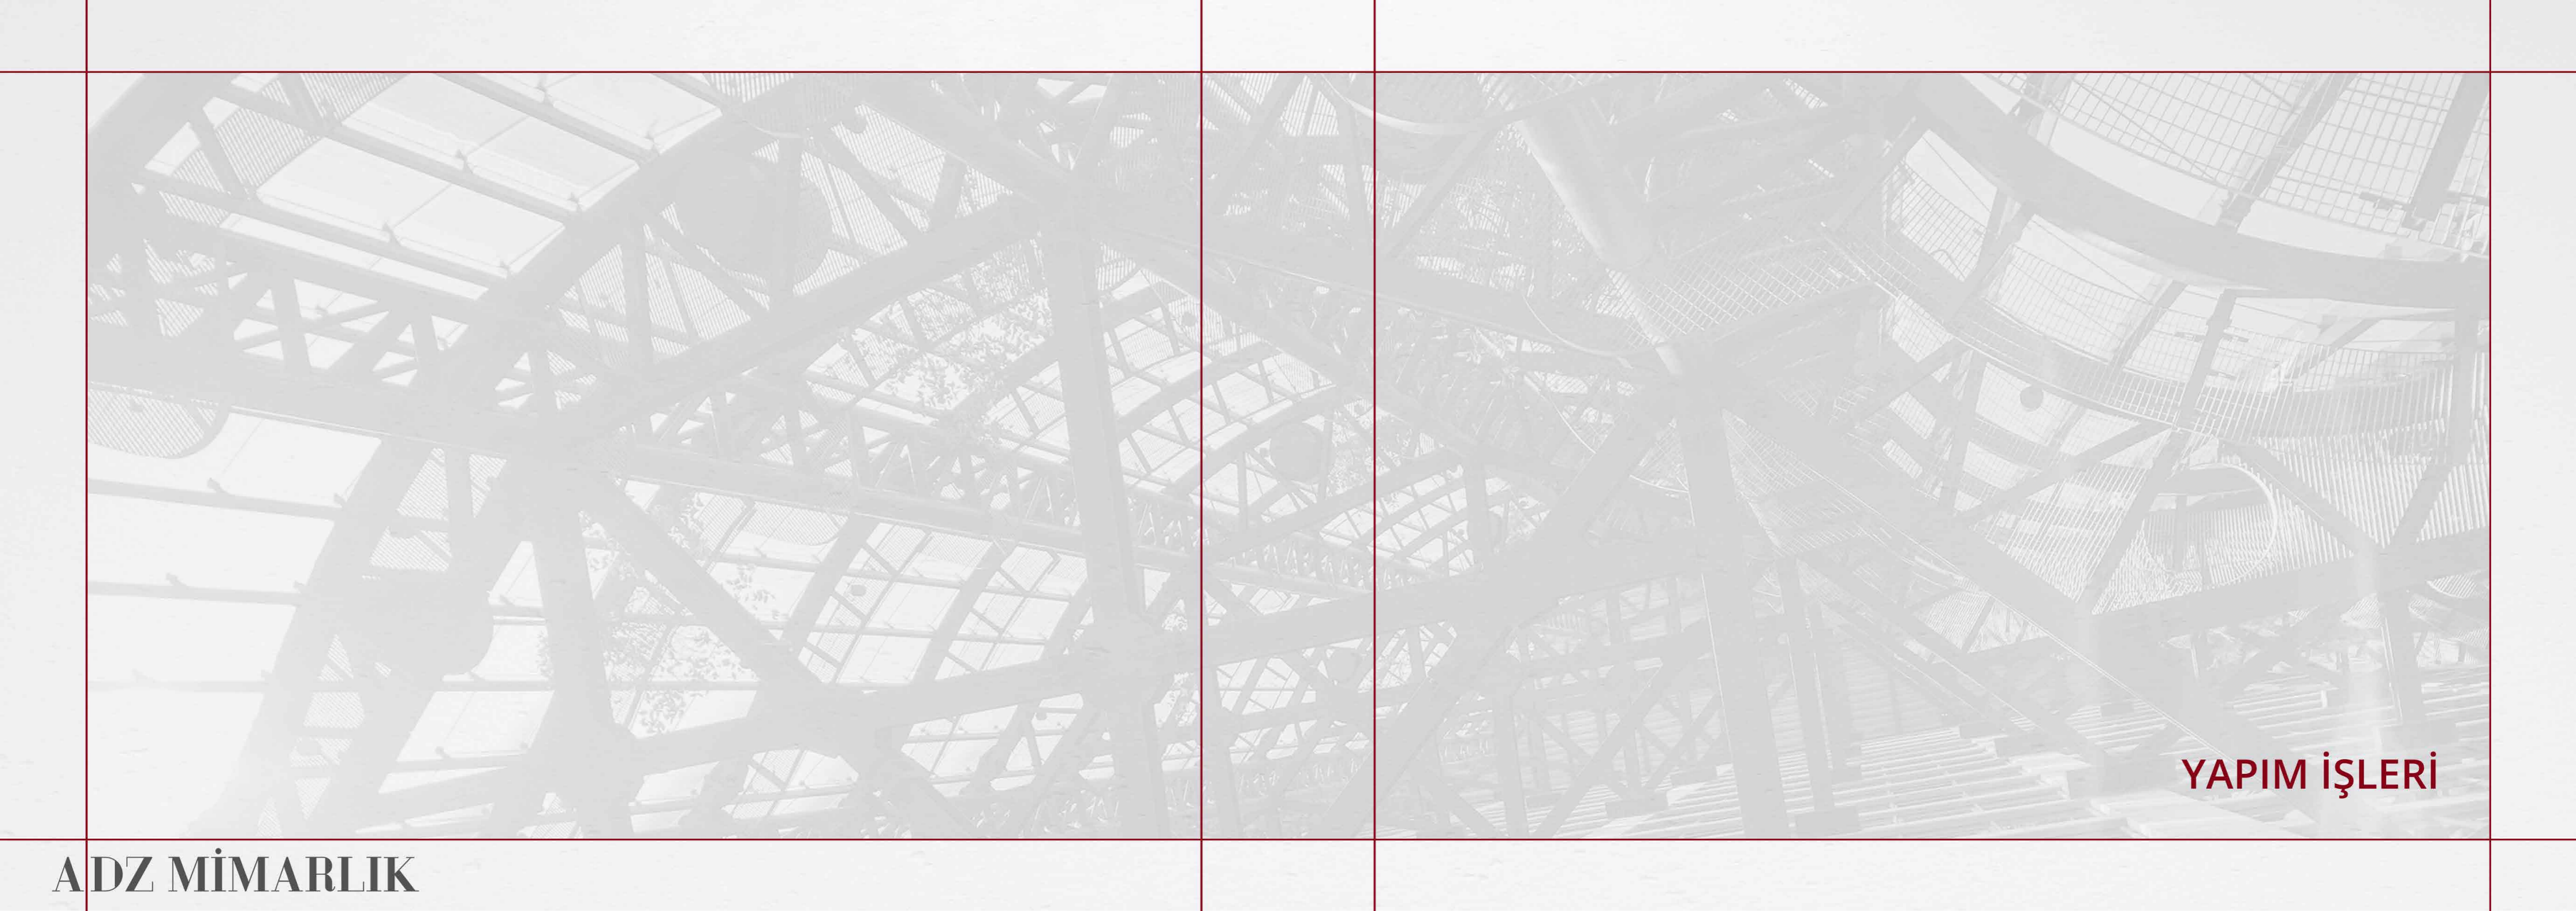

**YAPIM İŐLERİ**

**ADZ MİMARLIK**



# Maslak No.1 Taban Gıda Ofis

İşlev : Ofis

Tarih : 2020

Proje Türü : Yapım

Proje Alanı : 1000 m<sup>2</sup>

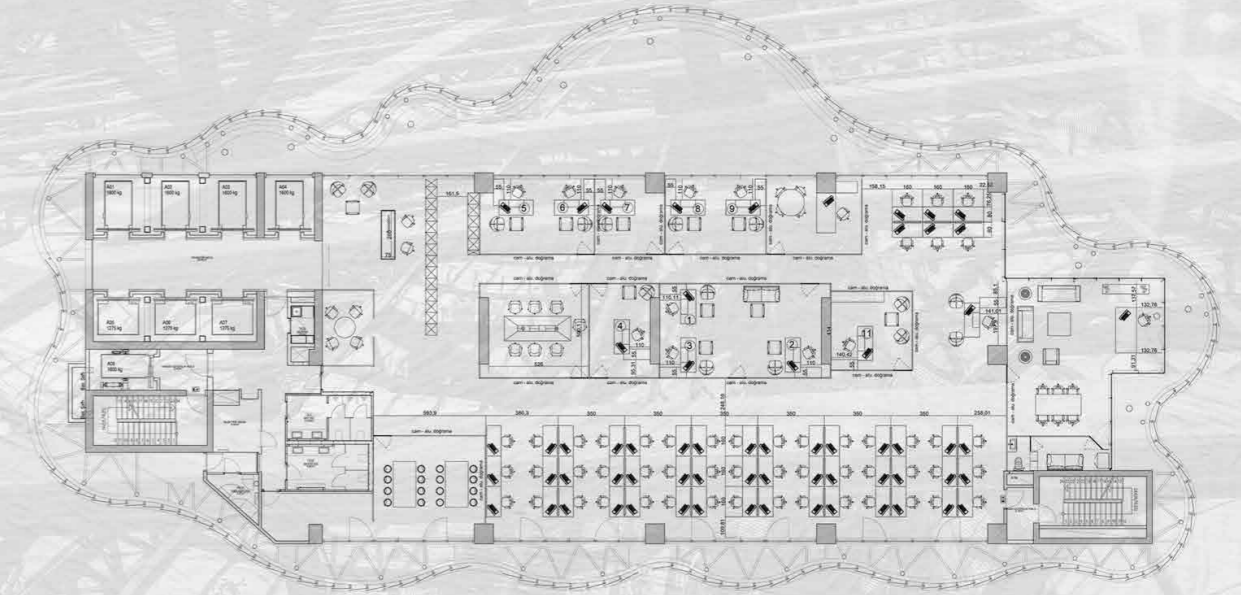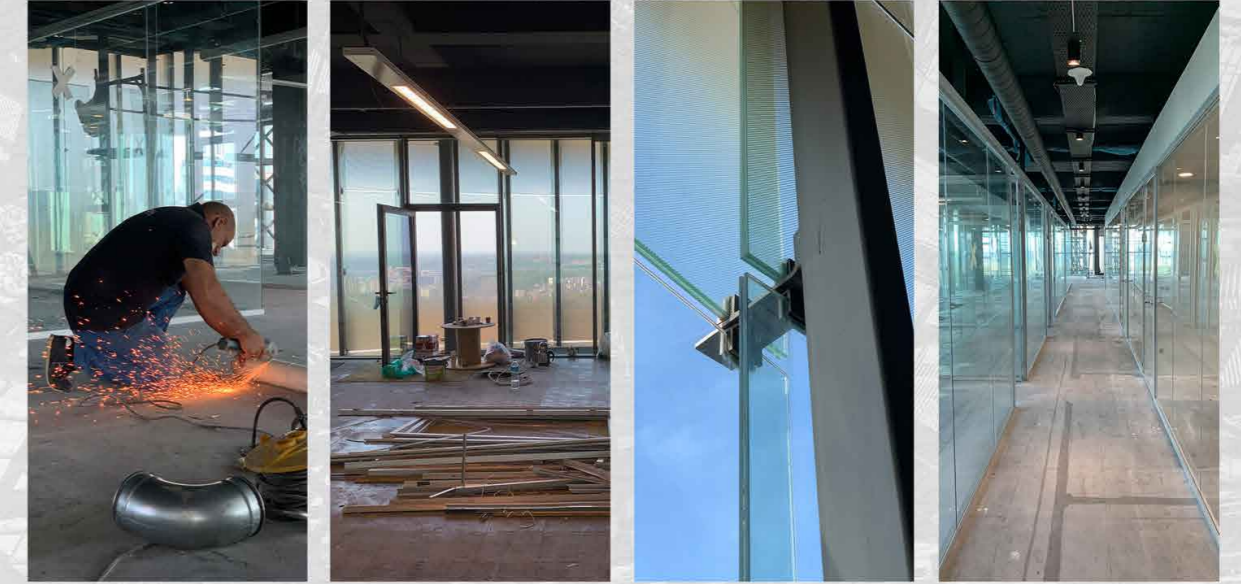



## Lika Restoran

İşlev : Restoran


Tarih : 2020

Proje Türü : Yapım

Proje Alanı : 250 m<sup>2</sup>



## Bariş Manço Kültür Merkezi Kafe Projesi


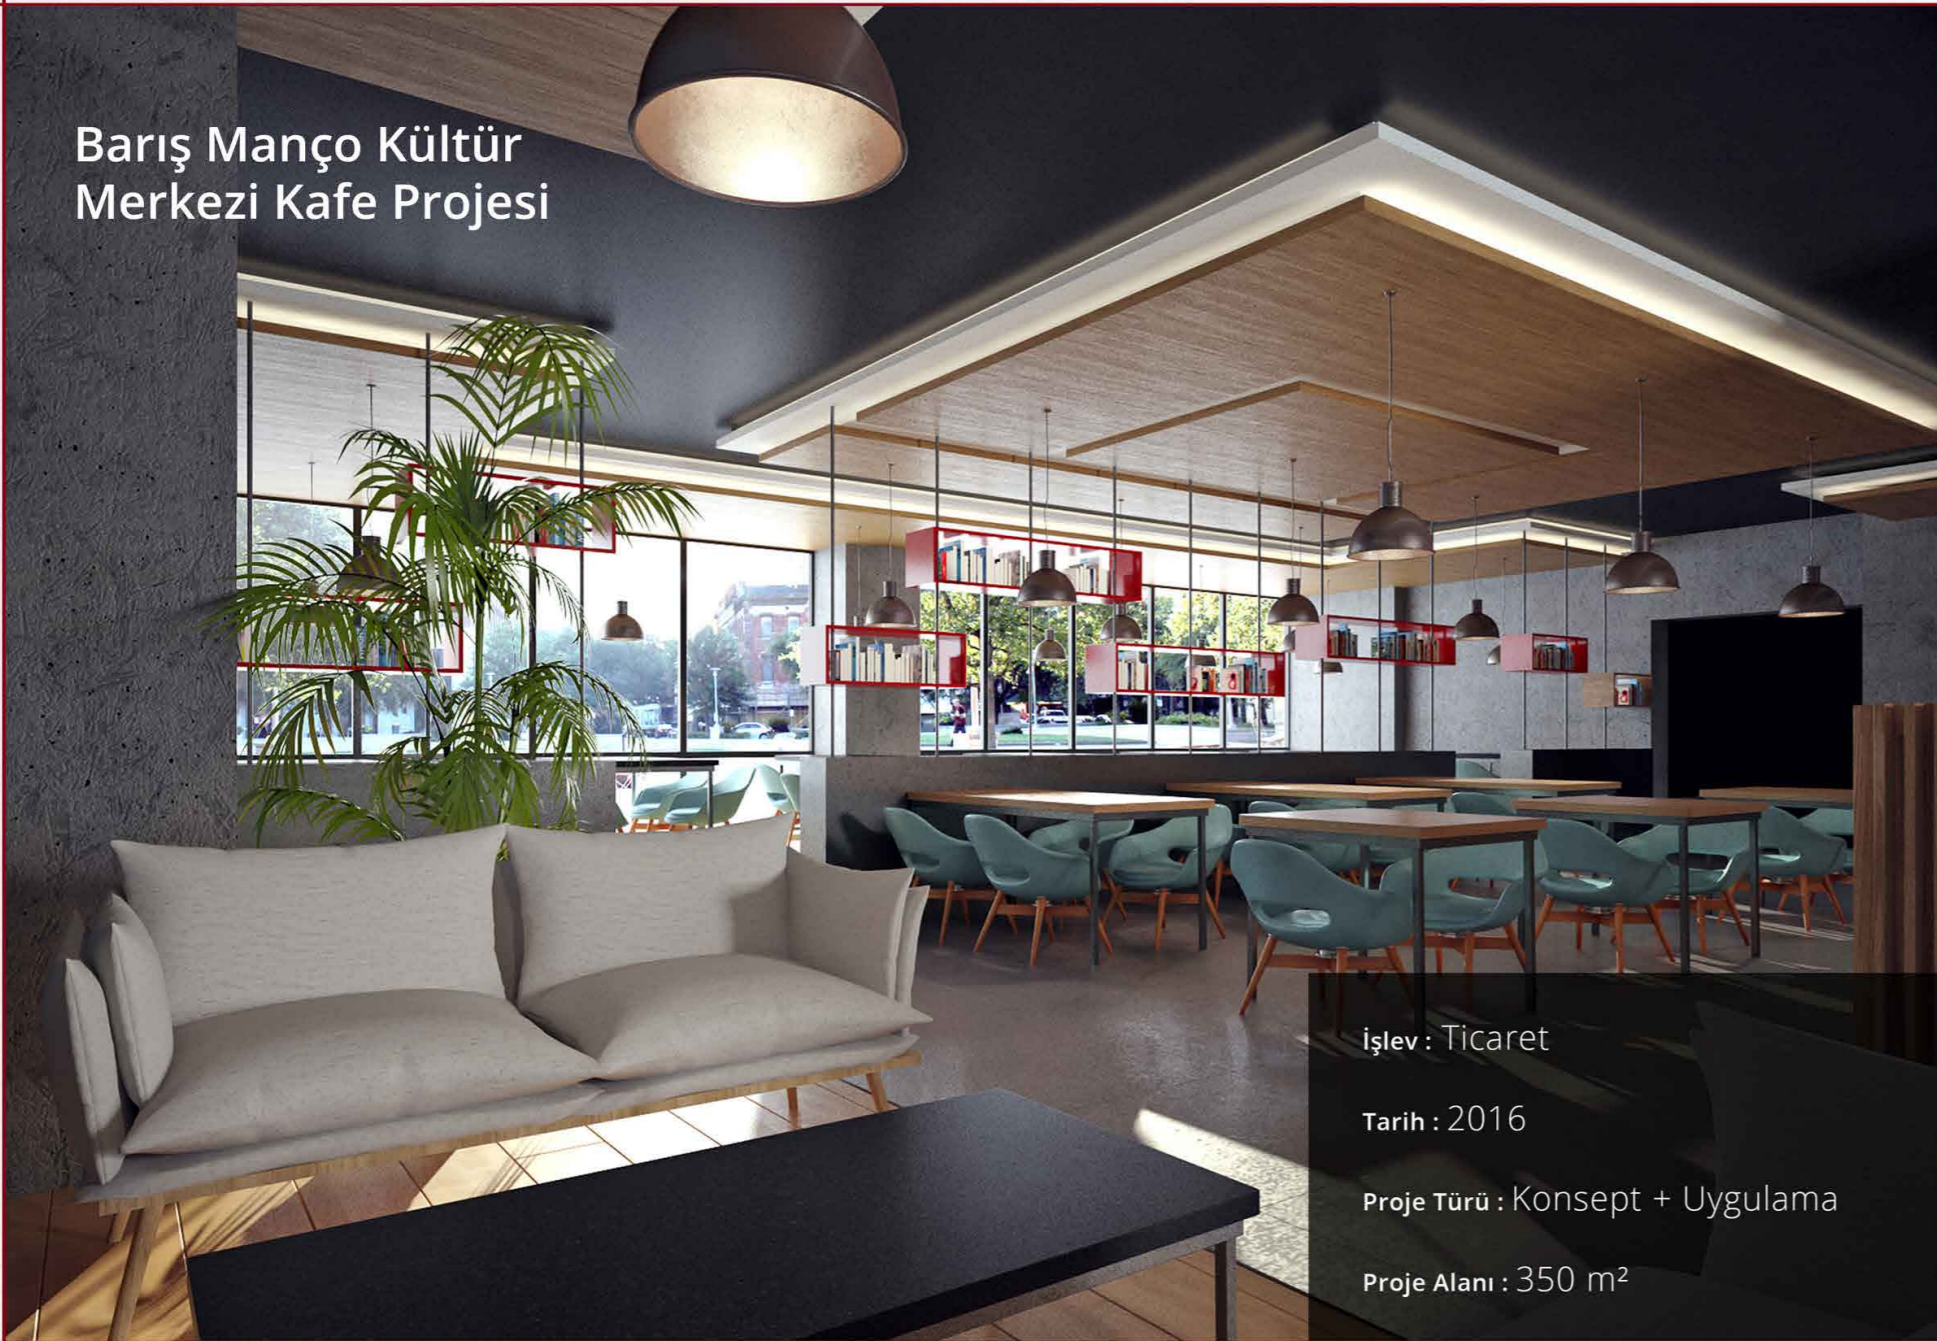


İşlev : Ticaret

Tarih : 2016

Proje Türü : Konsept + Uygulama

Proje Alanı : 350 m<sup>2</sup>

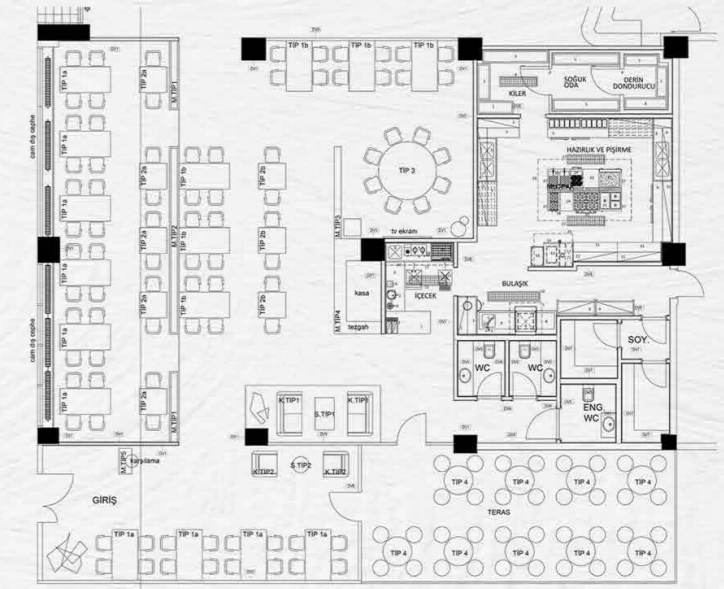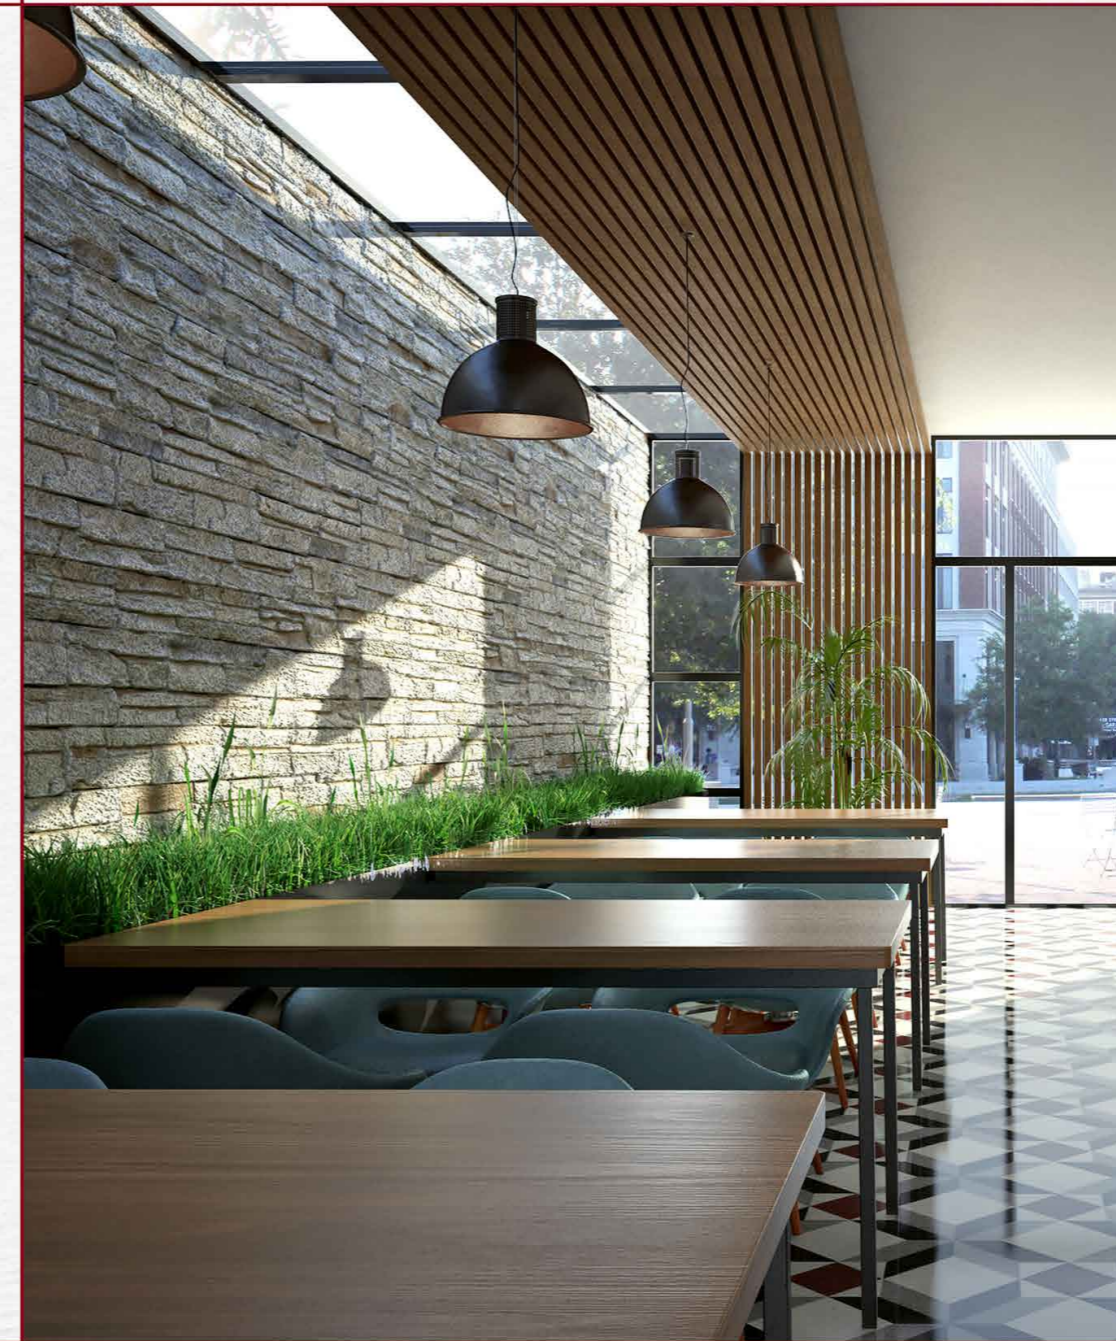



## Burcu Buğurman Yalın Diş Kliniği




İşlev : Sağlık


Tarih : 2018

Proje Türü : Konsept + Yapım

Proje Alanı : 75 m<sup>2</sup>

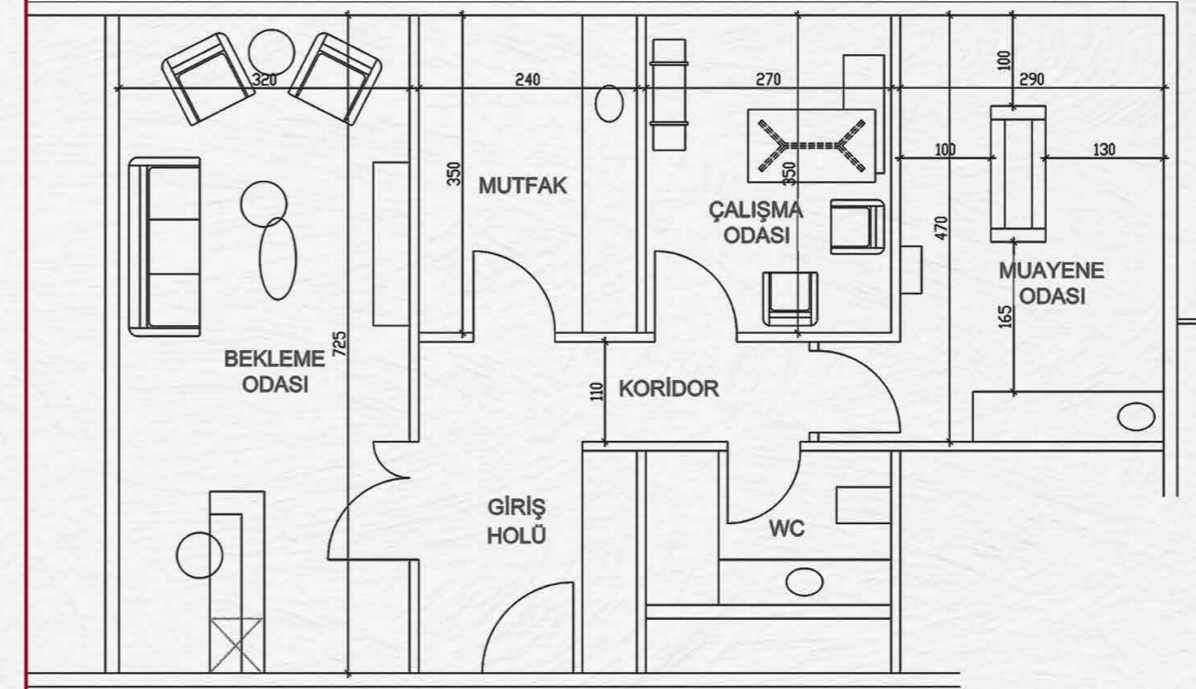

DIŞI MUAYENEHANESİ  
PLAN 1/100

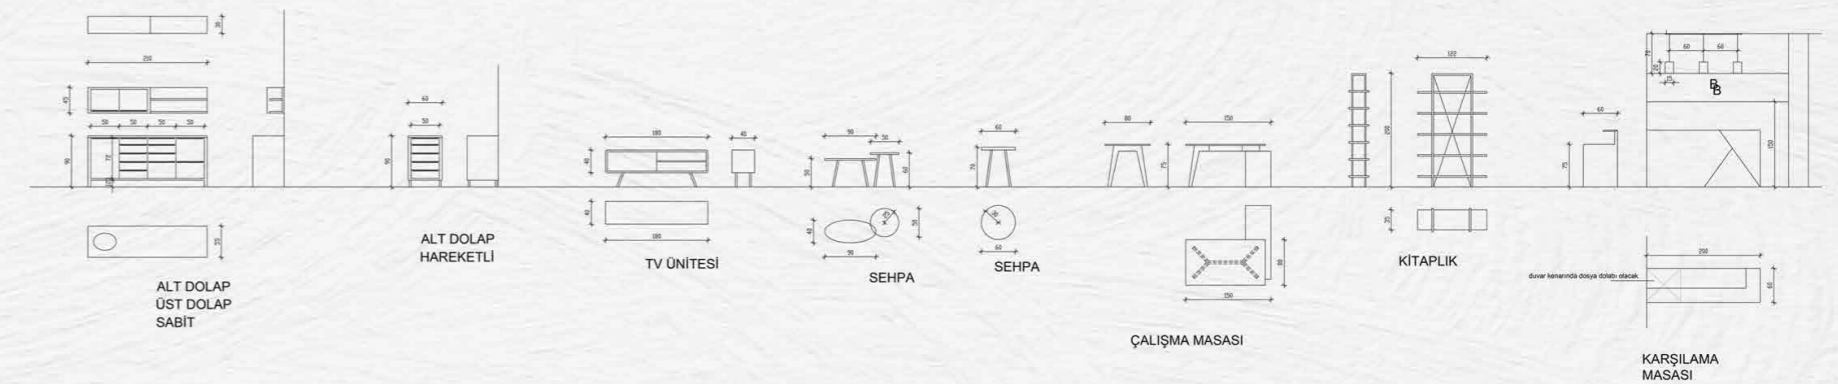

## Genel Daire Dekorasyonları



İşlev : Konut


Tarih : 2018 - ...

Proje Türü : Konsept + Yapım

Proje Alanı : 80- 140 m<sup>2</sup> Daireler



## Biota Health and Beauty Mağazaları

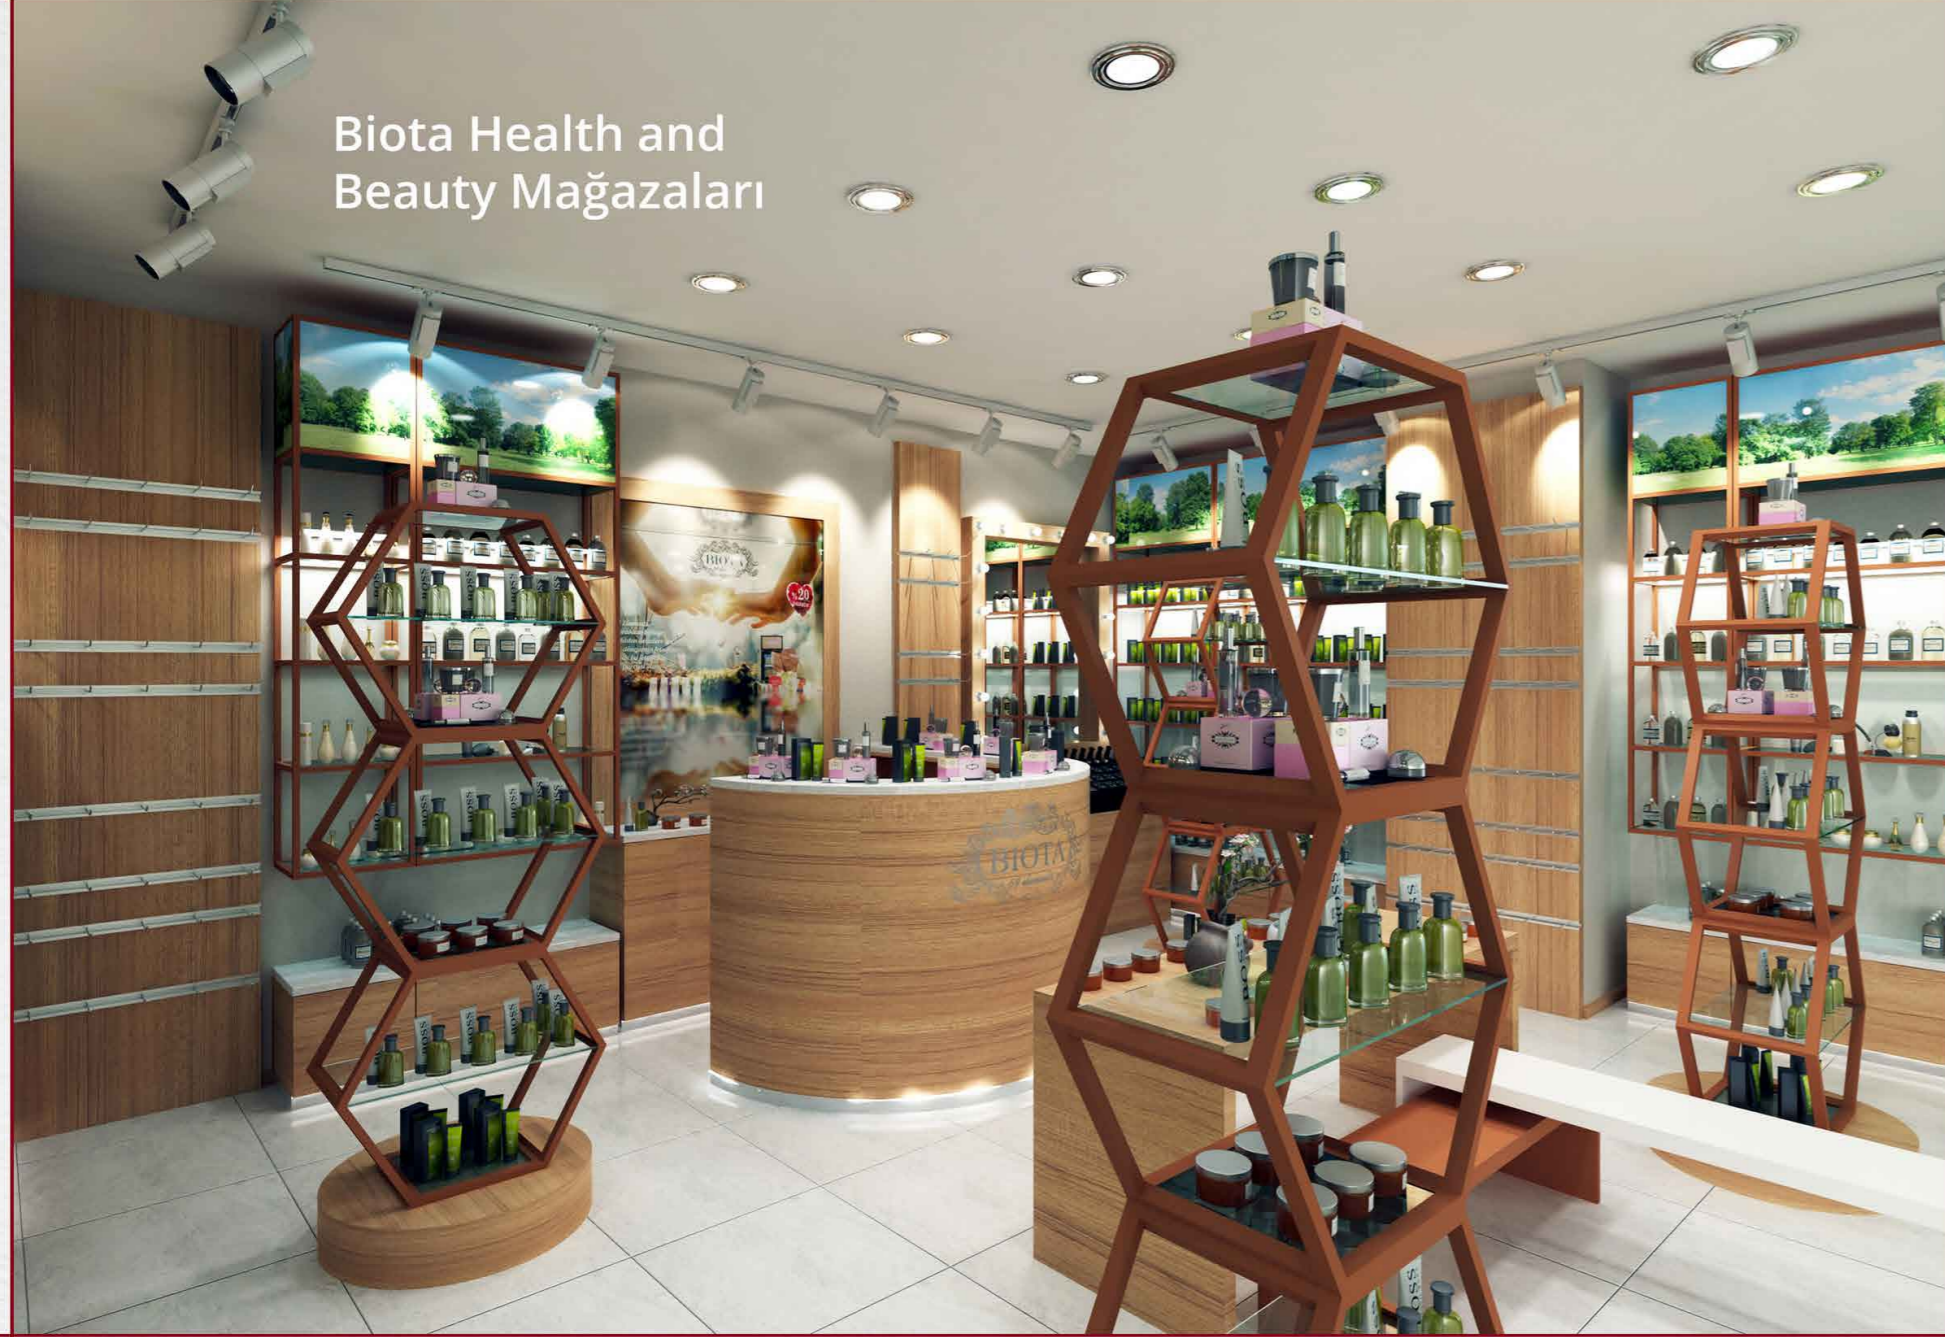



İşlev : Ticaret

Tarih : 2016

Proje Türü : Yapım

Proje Alanı : 100-200 m<sup>2</sup>  
arası mağazalar

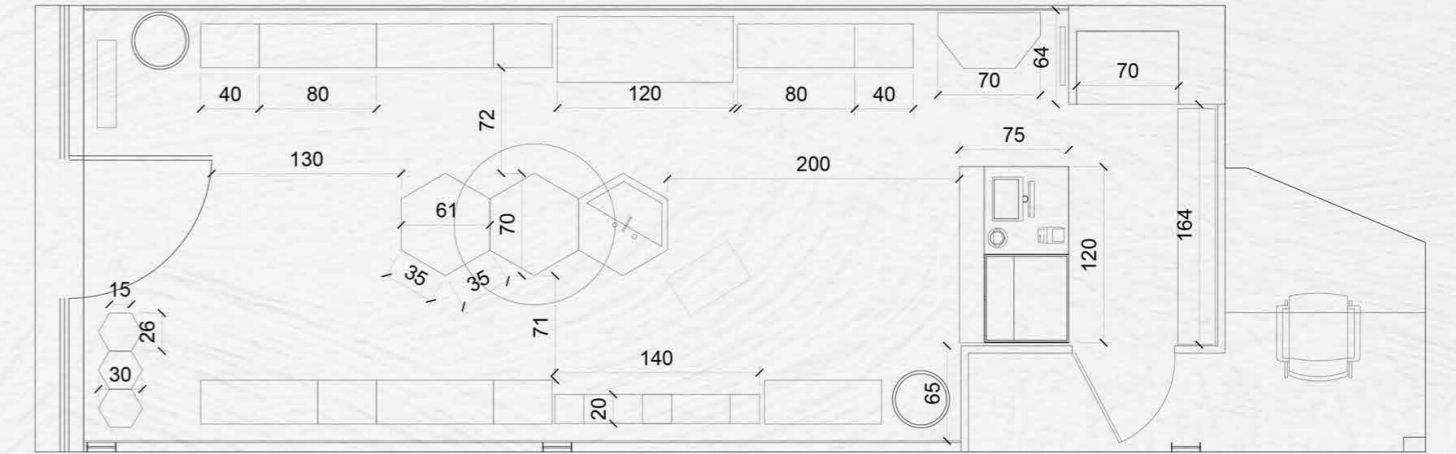

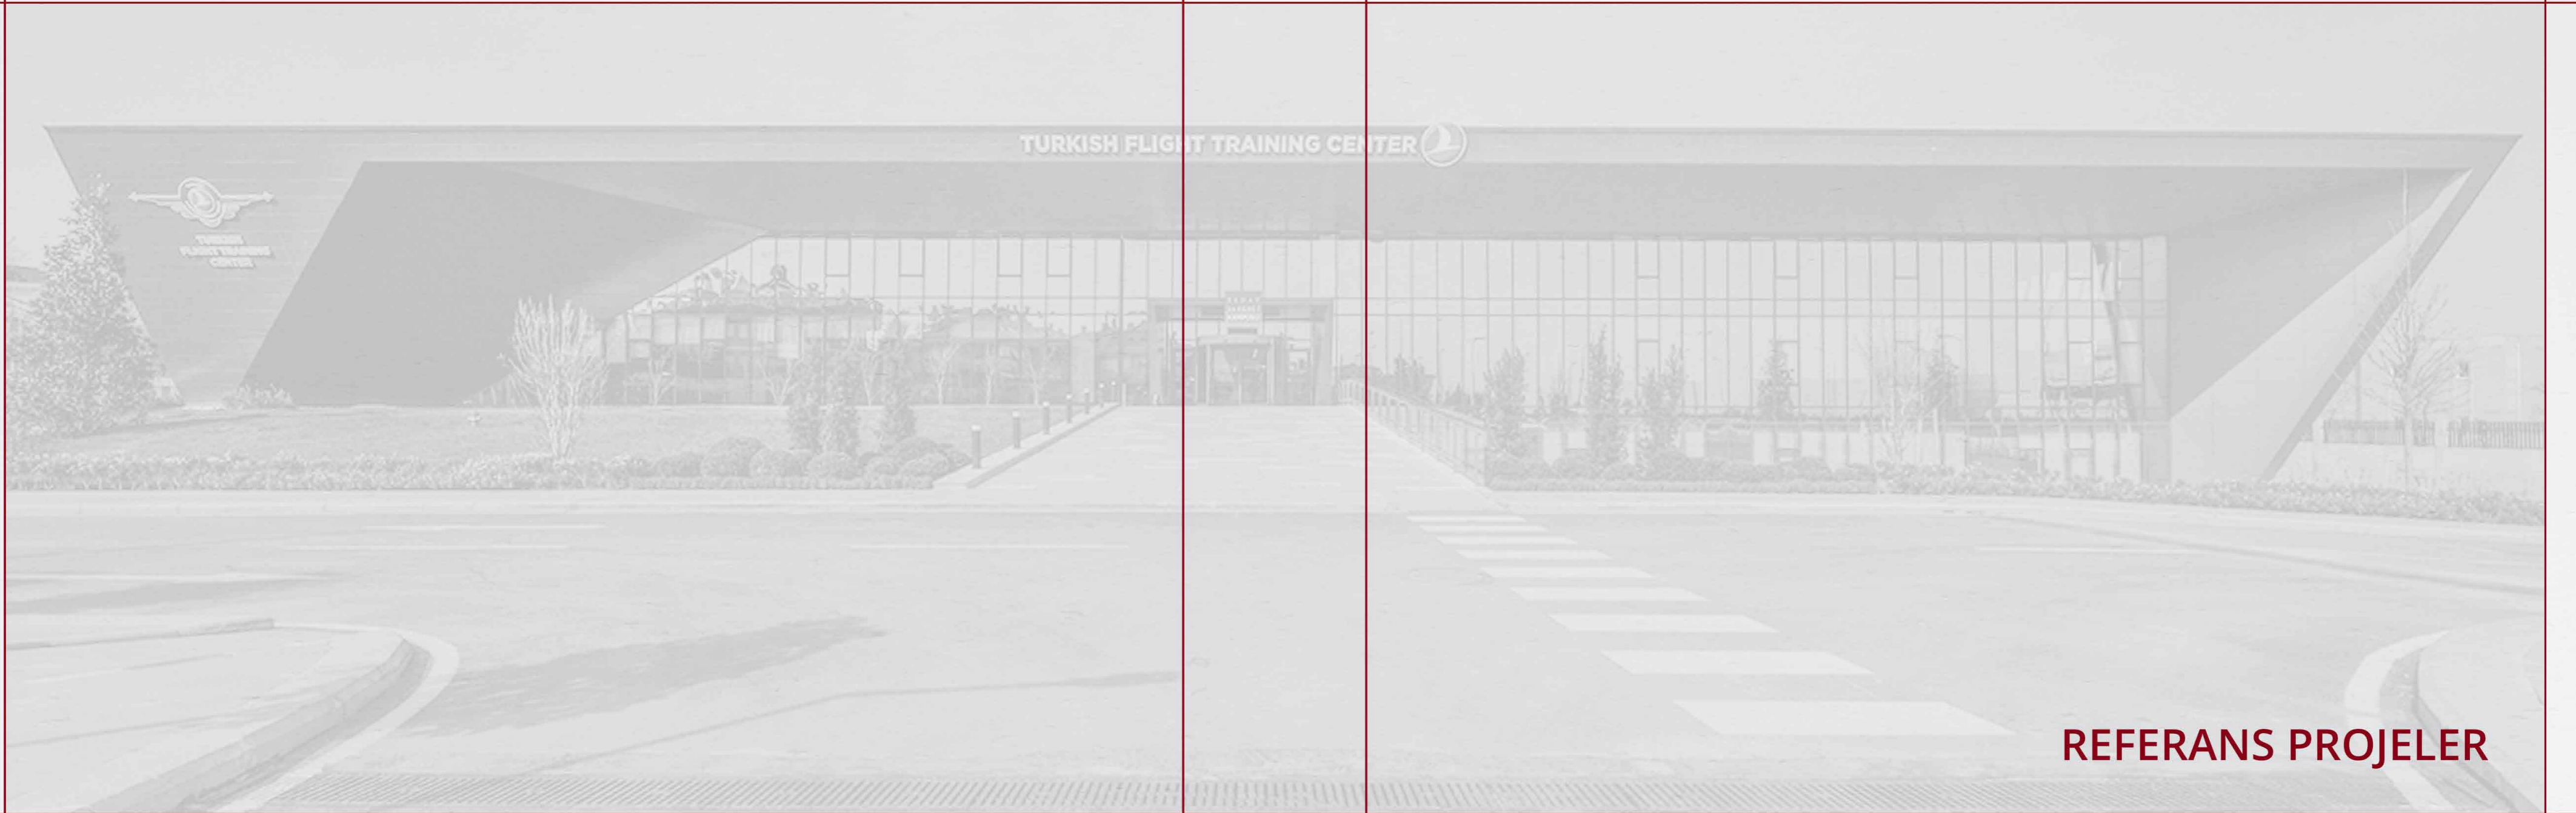

**REFERANS PROJELER**



## SOYAK HADIMKÖY

İşlev : Konut  
Proje Aşaması : Ruhsat  
İnşaat Alanı : 431.000 m<sup>2</sup>  
Proje Ofisi : Tago Mimarlık  
Görev Tanımı : Proje Mimarı



## DAİRE KARTAL

İşlev : Konut  
Proje Aşaması : Avan + Ruhsat + Uygulama  
İnşaat Alanı : 37.000 m<sup>2</sup>  
Proje Ofisi : Tago Mimarlık  
Görev Tanımı : Proje Yöneticisi



## NİDAKULE KAYAŞEHİR

İşlev : Ticaret  
Proje Aşaması : Avan + Ruhsat + Uygulama  
İnşaat Alanı : 80.000 m<sup>2</sup>  
Proje Ofisi : Tago Mimarlık  
Görev Tanımı : Proje Yöneticisi



## SOYAK OPTİMUS

İşlev : Konut  
Proje Aşaması : Avan + Ruhsat + Uygulama  
İnşaat Alanı : 100.000 m<sup>2</sup>  
Proje Ofisi : Tago Mimarlık  
Görev Tanımı : Proje Yöneticisi



## SOYAK EVOSTAR

İşlev : Konut  
Proje Aşaması : Avan + Ruhsat + Uygulama  
İnşaat Alanı : 83.000 m<sup>2</sup>  
Proje Ofisi : Tago Mimarlık  
Görev Tanımı : Proje Yöneticisi



## SOYAK PARK APARTS

İşlev : Konut  
Proje Aşaması : Avan + Ruhsat + Uygulama  
İnşaat Alanı : 87.000 m<sup>2</sup>  
Proje Ofisi : Tago Mimarlık  
Görev Tanımı : Proje Yöneticisi



## BATUM BABILLON TOWER

**İşlev :** Konut - Otel - Ticaret  
**Proje Aşaması :** Avan + Ruhsat  
**İnşaat Alanı :** 55.000 m<sup>2</sup>  
**Proje Ofisi :** Tago Mimarlık  
**Görev Tanımı :** Proje Yöneticisi & Mimarı



## BOMONTİ TIME RESIDENCE

**İşlev :** Konut  
**Proje Aşaması :** Avan  
**İnşaat Alanı :** 140.000 m<sup>2</sup>  
**Proje Ofisi :** Tago Mimarlık  
**Görev Tanımı :** Proje Yöneticisi & Mimarı



## SKYLAND

**İşlev :** Konut-Ofis-Ticaret  
**Proje Aşaması :** Ruhsat + Uygulama  
**İnşaat Alanı :** 707.000 m<sup>2</sup>  
**Proje Ofisi :** Tago Mimarlık  
**Görev Tanımı :** Proje Yöneticisi & Mimarı



## HALKALI KONSEPT

**İşlev :** Konut  
**Proje Aşaması :** Avan + Ruhsat + Uygulama  
**İnşaat Alanı :** 124.000 m<sup>2</sup>  
**Proje Ofisi :** Tago Mimarlık  
**Görev Tanımı :** Proje Yöneticisi



## BATUM OTEL

**İşlev :** Otel - Ticaret  
**Proje Aşaması :** Avan + Ruhsat  
**İnşaat Alanı :** 59.000 m<sup>2</sup>  
**Proje Ofisi :** Tago Mimarlık  
**Görev Tanımı :** Proje Yöneticisi & Mimarı



## PETEK RESIDENCE

**İşlev :** Konut + Ticaret  
**Proje Aşaması :** Ruhsat + Uygulama  
**İnşaat Alanı :** 21.000 m<sup>2</sup>  
**Proje Ofisi :** Tago Mimarlık  
**Görev Tanımı :** Proje Yöneticisi



## NİDAPARK KAYAŞEHİR YAKUT

İşlev : Konut  
Proje Aşaması : Avan + Ruhsat + Uygulama  
İnşaat Alanı : 147.500 m<sup>2</sup>  
Proje Ofisi : Tago Mimarlık  
Görev Tanımı : Proje Yöneticisi



## NİDAPARK KAYAŞEHİR ZÜMRÜT

İşlev : Ticaret + Konut  
Proje Aşaması : Avan + Ruhsat + Uygulama  
İnşaat Alanı : 70.000 m<sup>2</sup>  
Proje Ofisi : Tago Mimarlık  
Görev Tanımı : Proje Yöneticisi



## SELÇUKLU VADI KONUTLARI

İşlev : Ticaret + Konut  
Proje Aşaması : Ruhsat + Uygulama  
İnşaat Alanı : 110.000 m<sup>2</sup>  
Proje Ofisi : Tago Mimarlık  
Görev Tanımı : Proje Yöneticisi



## GEBZE KONUTLARI

İşlev : Konut  
Proje Aşaması : Avan + Ruhsat  
İnşaat Alanı : 150.000 m<sup>2</sup>  
Proje Ofisi : Tago Mimarlık  
Görev Tanımı : Proje Yöneticisi



## REAL MERTER

İşlev : Ticaret + Konut  
Proje Aşaması : Ruhsat + Uygulama  
İnşaat Alanı : 90.000 m<sup>2</sup>  
Proje Ofisi : Tago Mimarlık  
Görev Tanımı : Proje Yöneticisi



## MEDİPOL NİSA HASTANESİ

İşlev : Sağlık  
Proje Aşaması : Avan + Ruhsat + Uygulama  
İnşaat Alanı : 50.000 m<sup>2</sup>  
Proje Ofisi : Tago Mimarlık  
Görev Tanımı : Proje Yöneticisi



## ÖZDİLEK ALIŞVERİŞ MERKEZİ

**İşlev :** Ticaret  
**Proje Aşaması :** Ruhsat + Uygulama  
**İnşaat Alanı :** 60.000 m<sup>2</sup>  
**Proje Ofisi :** Tago Mimarlık  
**Görev Tanımı :** Proje Yöneticisi & Mimarı



## AXİS ALIŞVERİŞ MERKEZİ

**İşlev :** Ticaret  
**Proje Aşaması :** Ruhsat + Uygulama  
**İnşaat Alanı :** 71.000 m<sup>2</sup>  
**Proje Ofisi :** Tago Mimarlık  
**Görev Tanımı :** Proje Yöneticisi & Mimarı



## FORUM TEM ALIŞVERİŞ MERKEZİ

**İşlev :** Ofis + Ticaret  
**Proje Aşaması :** Avan + Ruhsat + Uygulama  
**İnşaat Alanı :** 330.000 m<sup>2</sup>  
**Proje Ofisi :** ARUP Türkiye  
**Görev Tanımı :** Proje Mimarı



## THY SİMÜLASYON MERKEZİ

**İşlev :** Eğitim  
**Proje Aşaması :** Ruhsat + Uygulama  
**İnşaat Alanı :** 25.000 m<sup>2</sup>  
**Proje Ofisi :** Tago Mimarlık  
**Görev Tanımı :** Proje Yöneticisi



## MEDİPOL ÜNİVERSİTE KAMPÜSÜ

**İşlev :** Eğitim  
**Proje Aşaması :** Avan  
**İnşaat Alanı :** 280.000 m<sup>2</sup>  
**Proje Ofisi :** Tago Mimarlık  
**Görev Tanımı :** Proje Mimarı



## BAKU SABİS OKULARI

**İşlev :** Eğitim  
**Proje Aşaması :** Avan + Ruhsat + Uygulama  
**İnşaat Alanı :** 37.000 m<sup>2</sup>  
**Proje Ofisi :** Tago Mimarlık  
**Görev Tanımı :** Proje Yöneticisi





[instagram.adzmimarlik](https://www.instagram.com/adzmimarlik)



[adzmimarlik.com](http://adzmimarlik.com)